


- LEGENDE**
- licht grijze gevelsteen
  - donkere gevelsteen
  - snelbouw 9 of 14 cm
  - snelbouw 19 cm
  - betonblokken
  - cellenbetonblokken
  - volle betonblokken

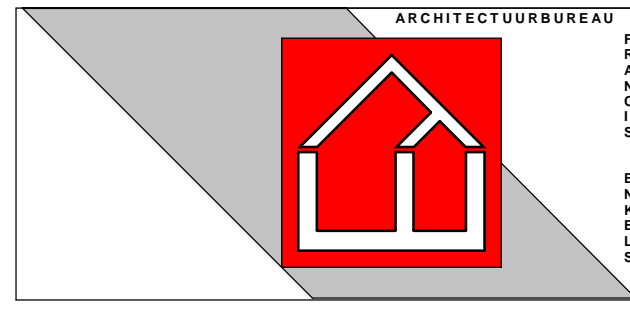

**BOUWEN VAN 30 APPARTEMENTEN**    **Schaapsweide TONGEREN**    **BLOK C**    **VERDIEPING**    **schaal 1: 50**    0 1 2 3 4 5 m    29/08/2019

**bouwheer : NV HEMAR CONSTRUCT, Heuvelstraat 30 C, 3840 BORGLOON**    **architect : Architectuurbureau Francis ENKELS bvba, Populierenstraat 25, 3560 LUMMEN**