

GEMEENTE RIKSINGEN

SECRETIE B "Riksingen het dorp"

Perceel nr 524b


VERDELINGSPLAN

LOT I. = IO A 79 CA

LOT 2. = IO A 77 CA

LOT 3. = IO A 71 CA

SCHAAL /: 1/500

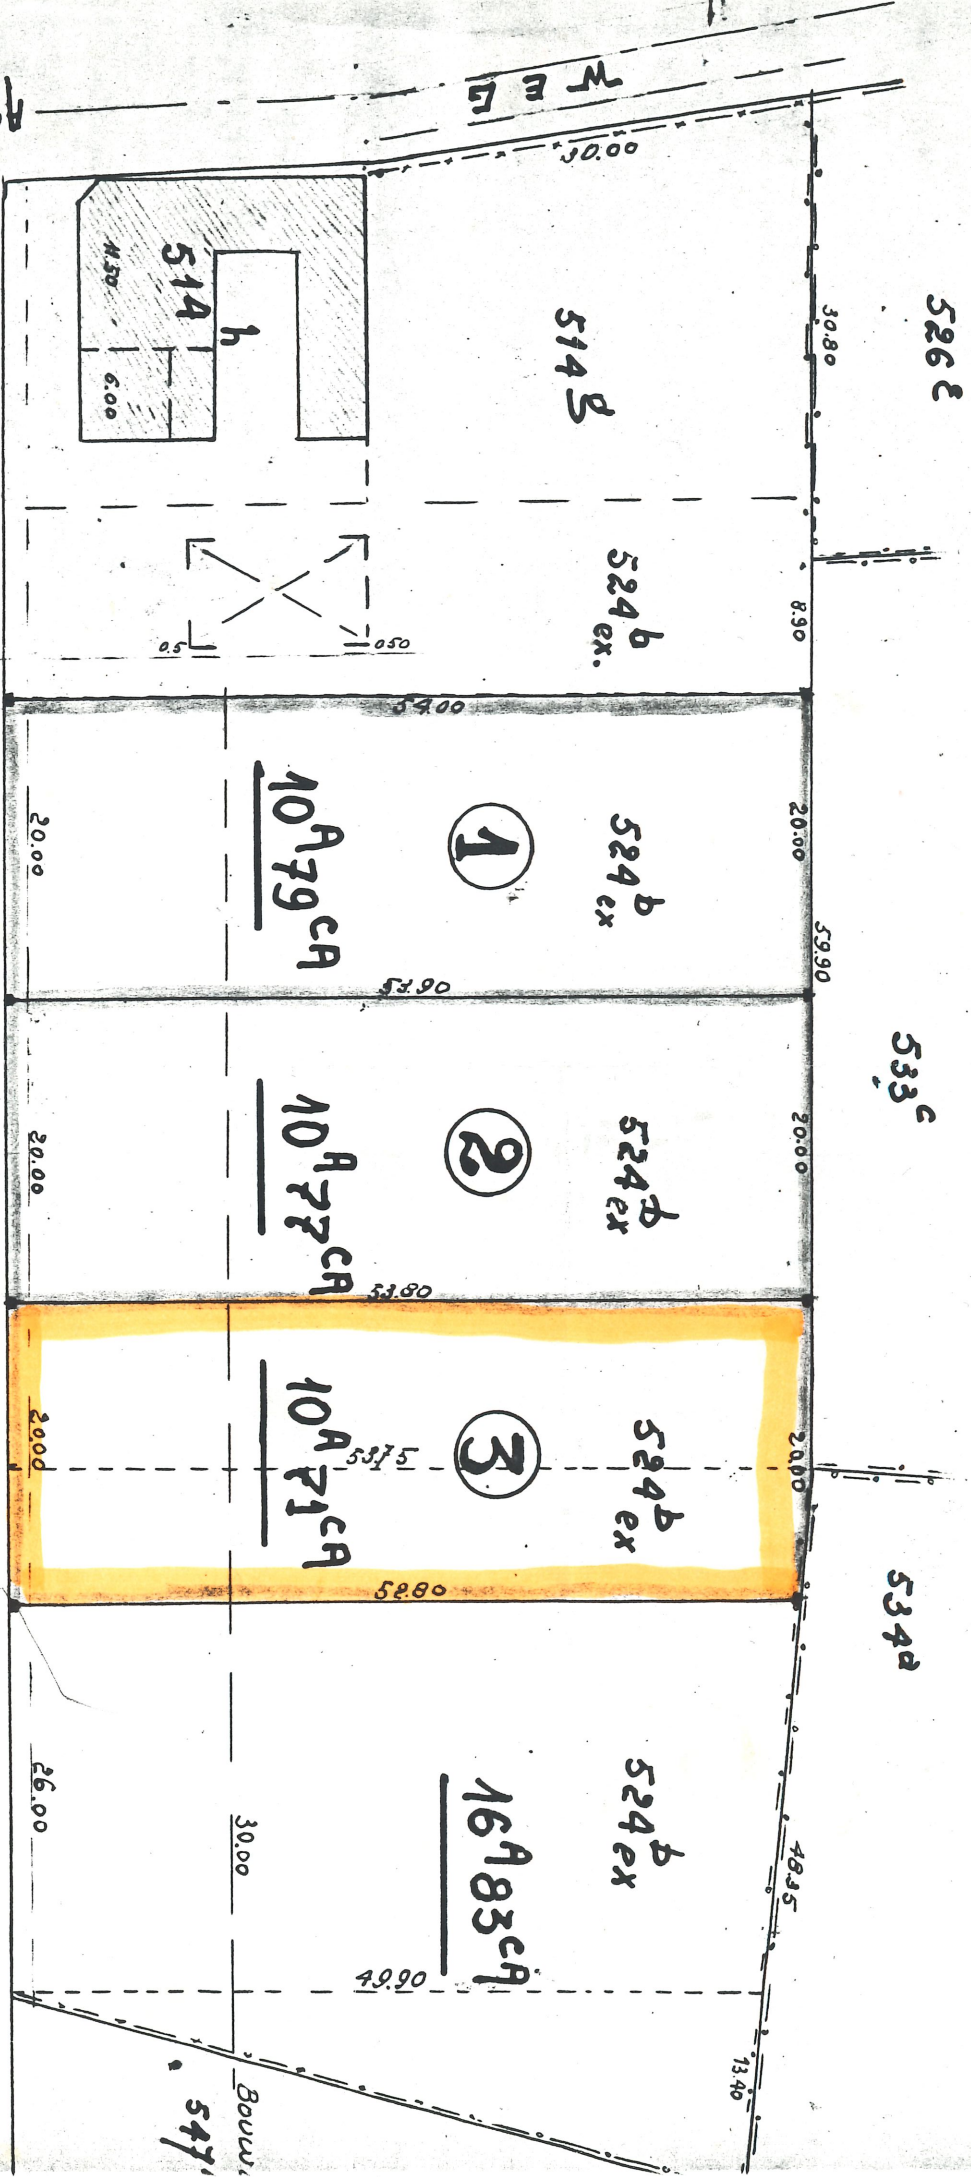

Steenweg TONGEREN-BILZEN

OPGEMETEN, VERDEELD EN IN PLAN BEBRACHT DOOR DE

75