
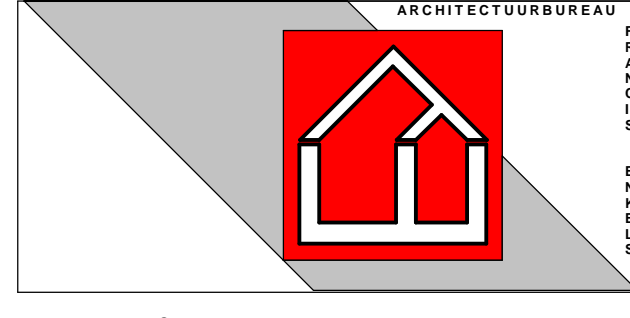


**LEGENDE**

-  licht grijze gevelsteen
-  donkere gevelsteen
-  snelbouw 9 of 14 cm
-  snelbouw 19 cm
-  betonblokken
-  cellenbetonblokken
-  volle betonblokken

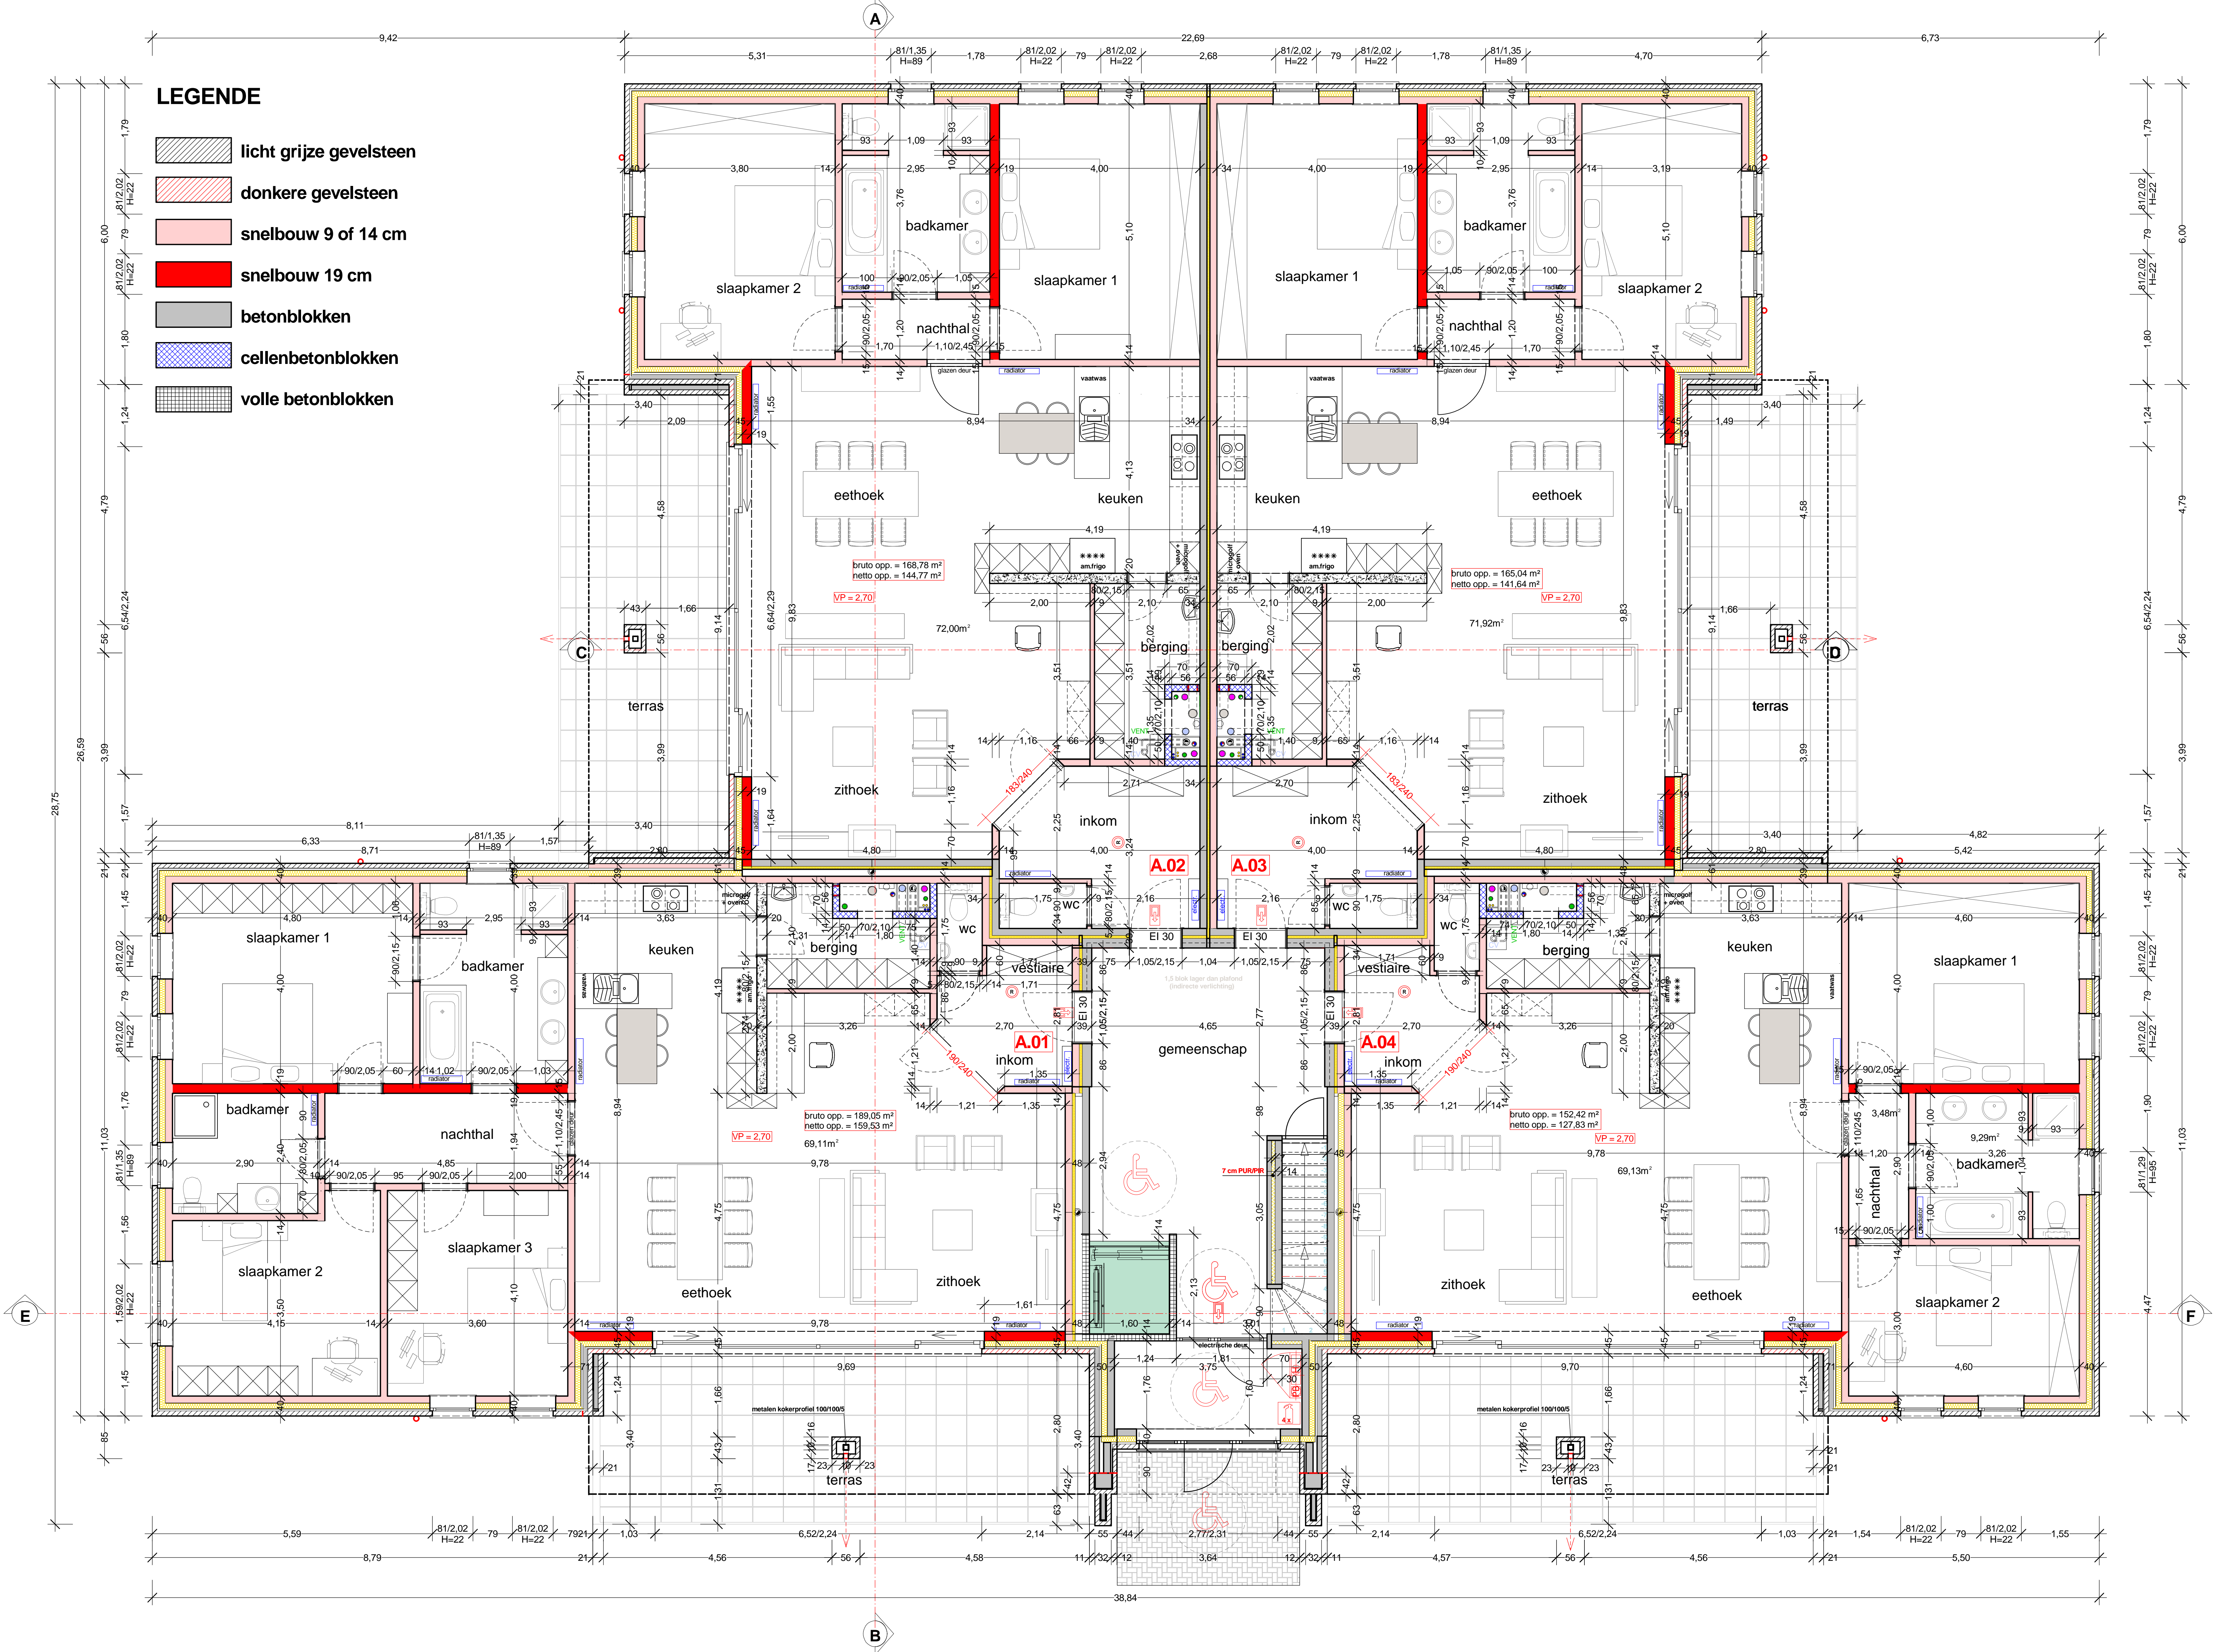

**BOUWEN VAN 30 APPARTEMENTEN** Schaapsweide TONGEREN **BLOK A** GELIJKVOERS schaal 1: 50 0 1 2 3 4 5 m 29/08/2019

bouwheer : NV HEMAR CONSTRUCT, Heuvelstraat 30 C, 3840 BORGLOON architect : Architectuurbureau Francis ENKELS bvba, Populierenstraat 25, 3560 LUMMEN