

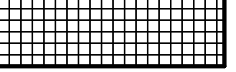


LEGENDE

-  licht grijze gevelsteen
-  donkere gevelsteen
-  snelbouw 9 of 14 cm
-  snelbouw 19 cm
-  betonblokken
-  cellenbetonblokken
-  volle betonblokken

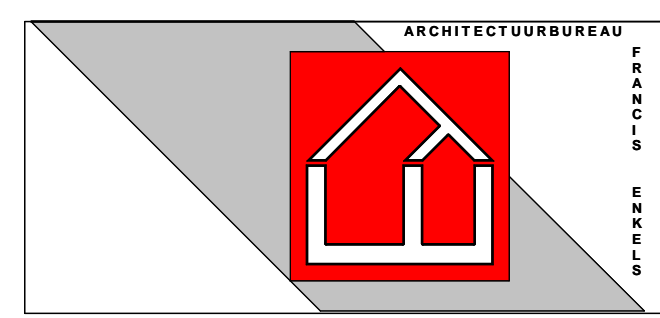

BOUWEN VAN 30 APPARTEMENTEN | Schaapsweide TONGEREN | **BLOK A** | VERDIEPING 1 | schaal 1: 50

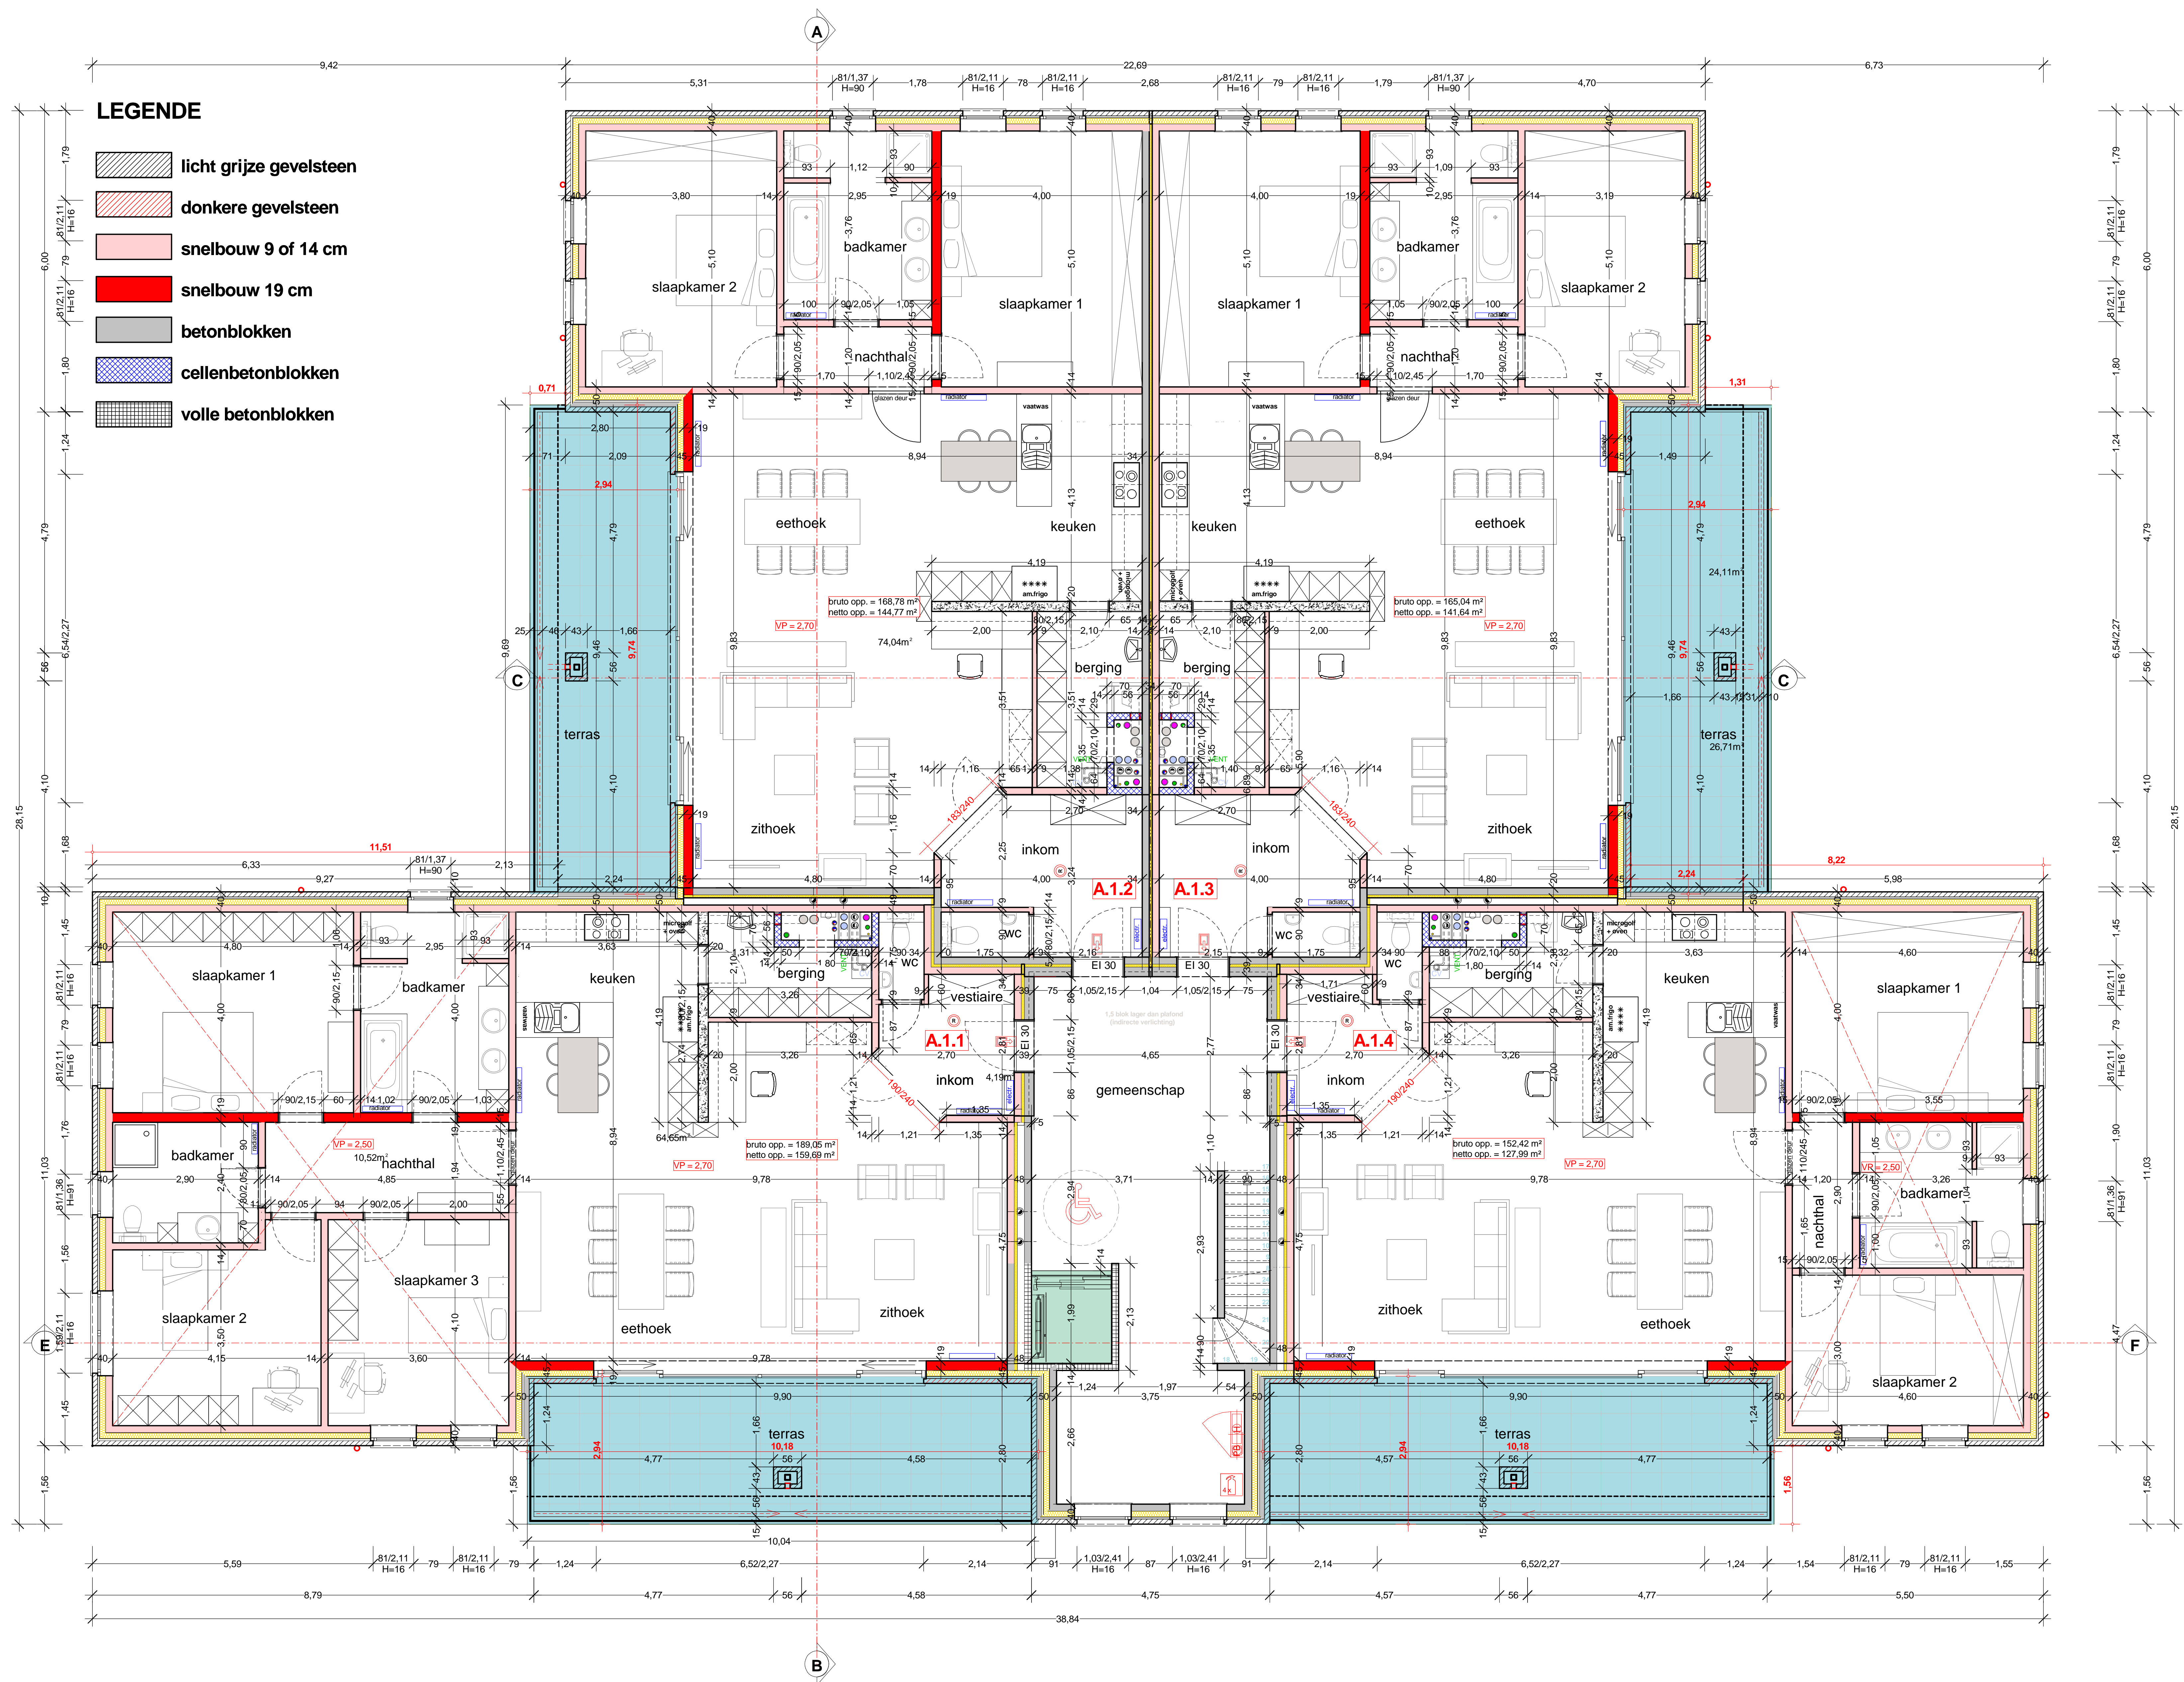

29/08/2019

bouwheer : NV HEMAR CONSTRUCT, Heuvelstraat 30 C, 3840 BORGLOON

architect : Architectuurbureau Francis ENKELS bvba, Populierenstraat 25, 3560 LUMMEN